



# Схема выхода из раздевалок

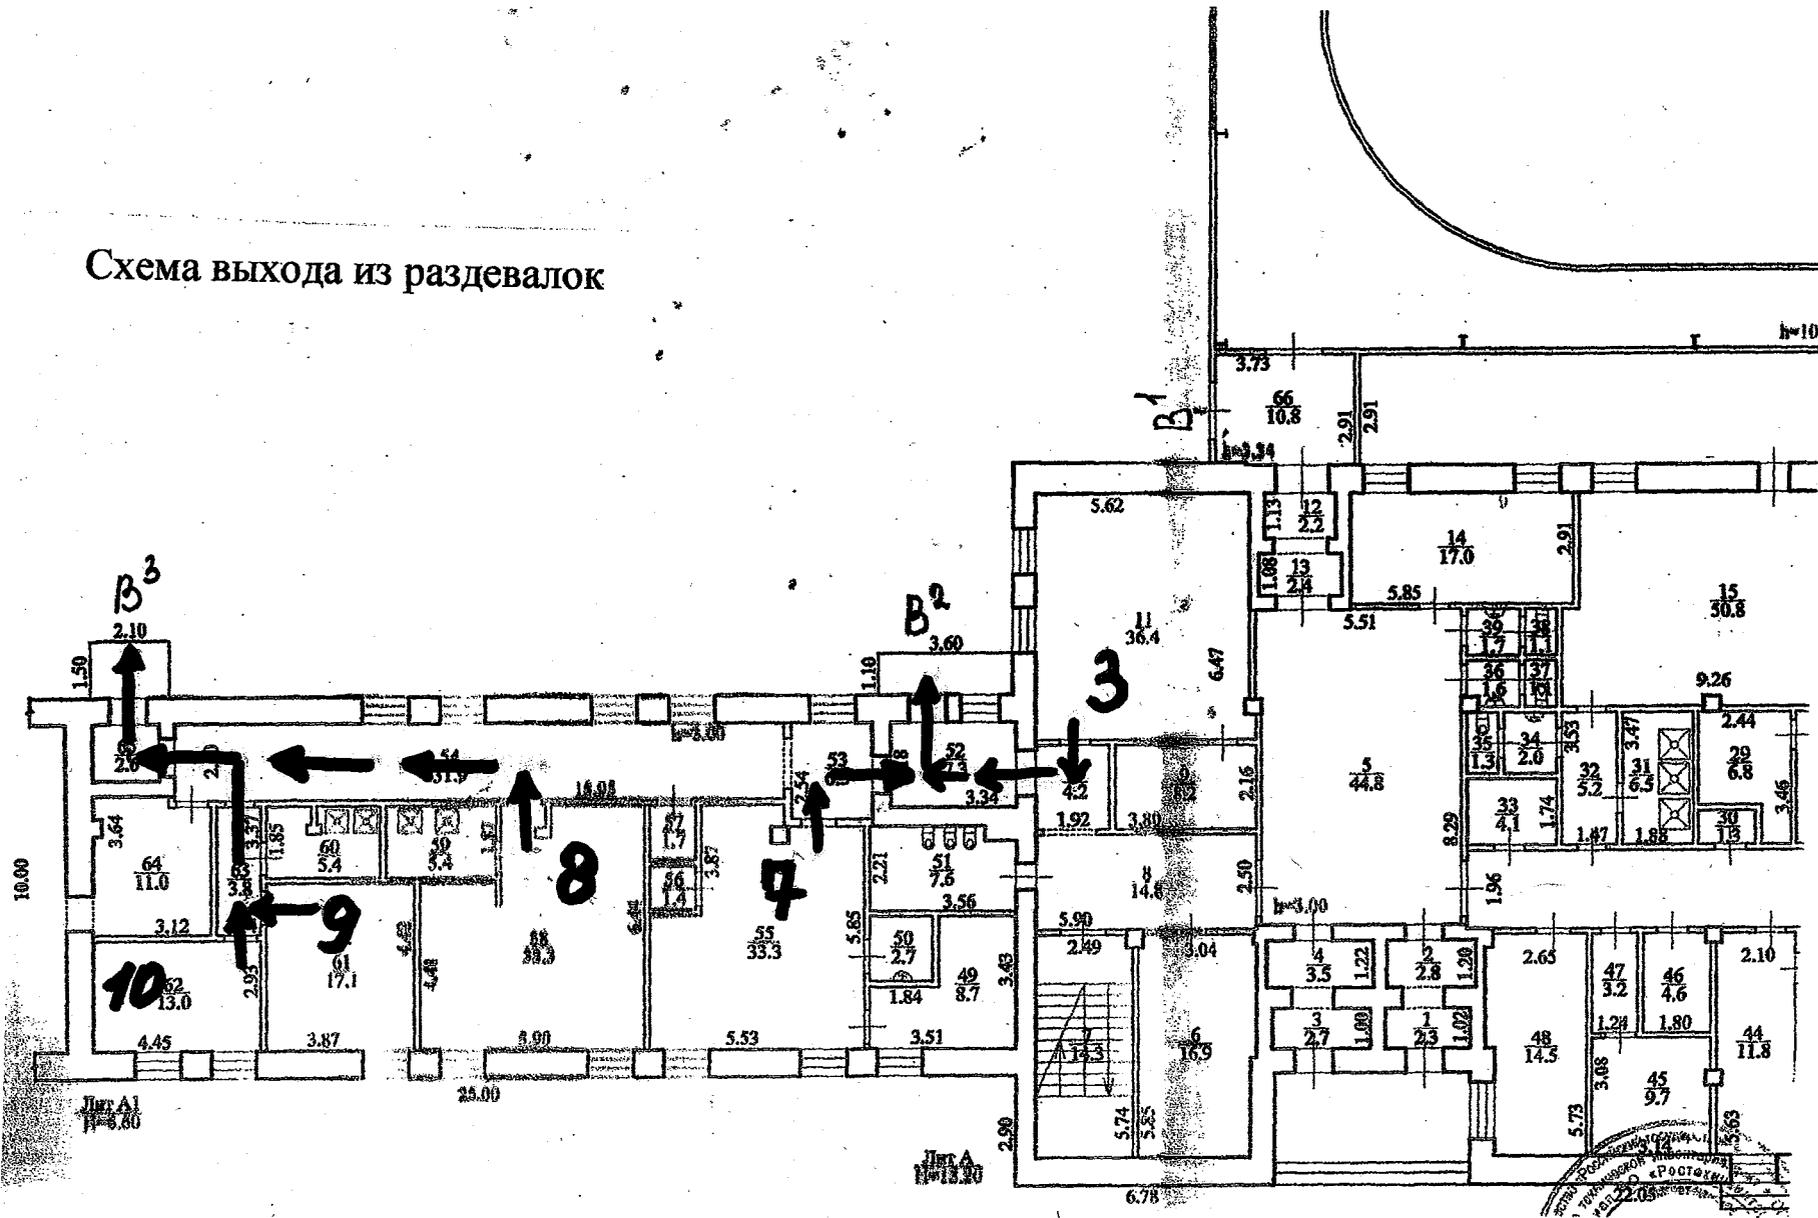

# Схема выхода из раздевалок

Лит А4  
H=8.38

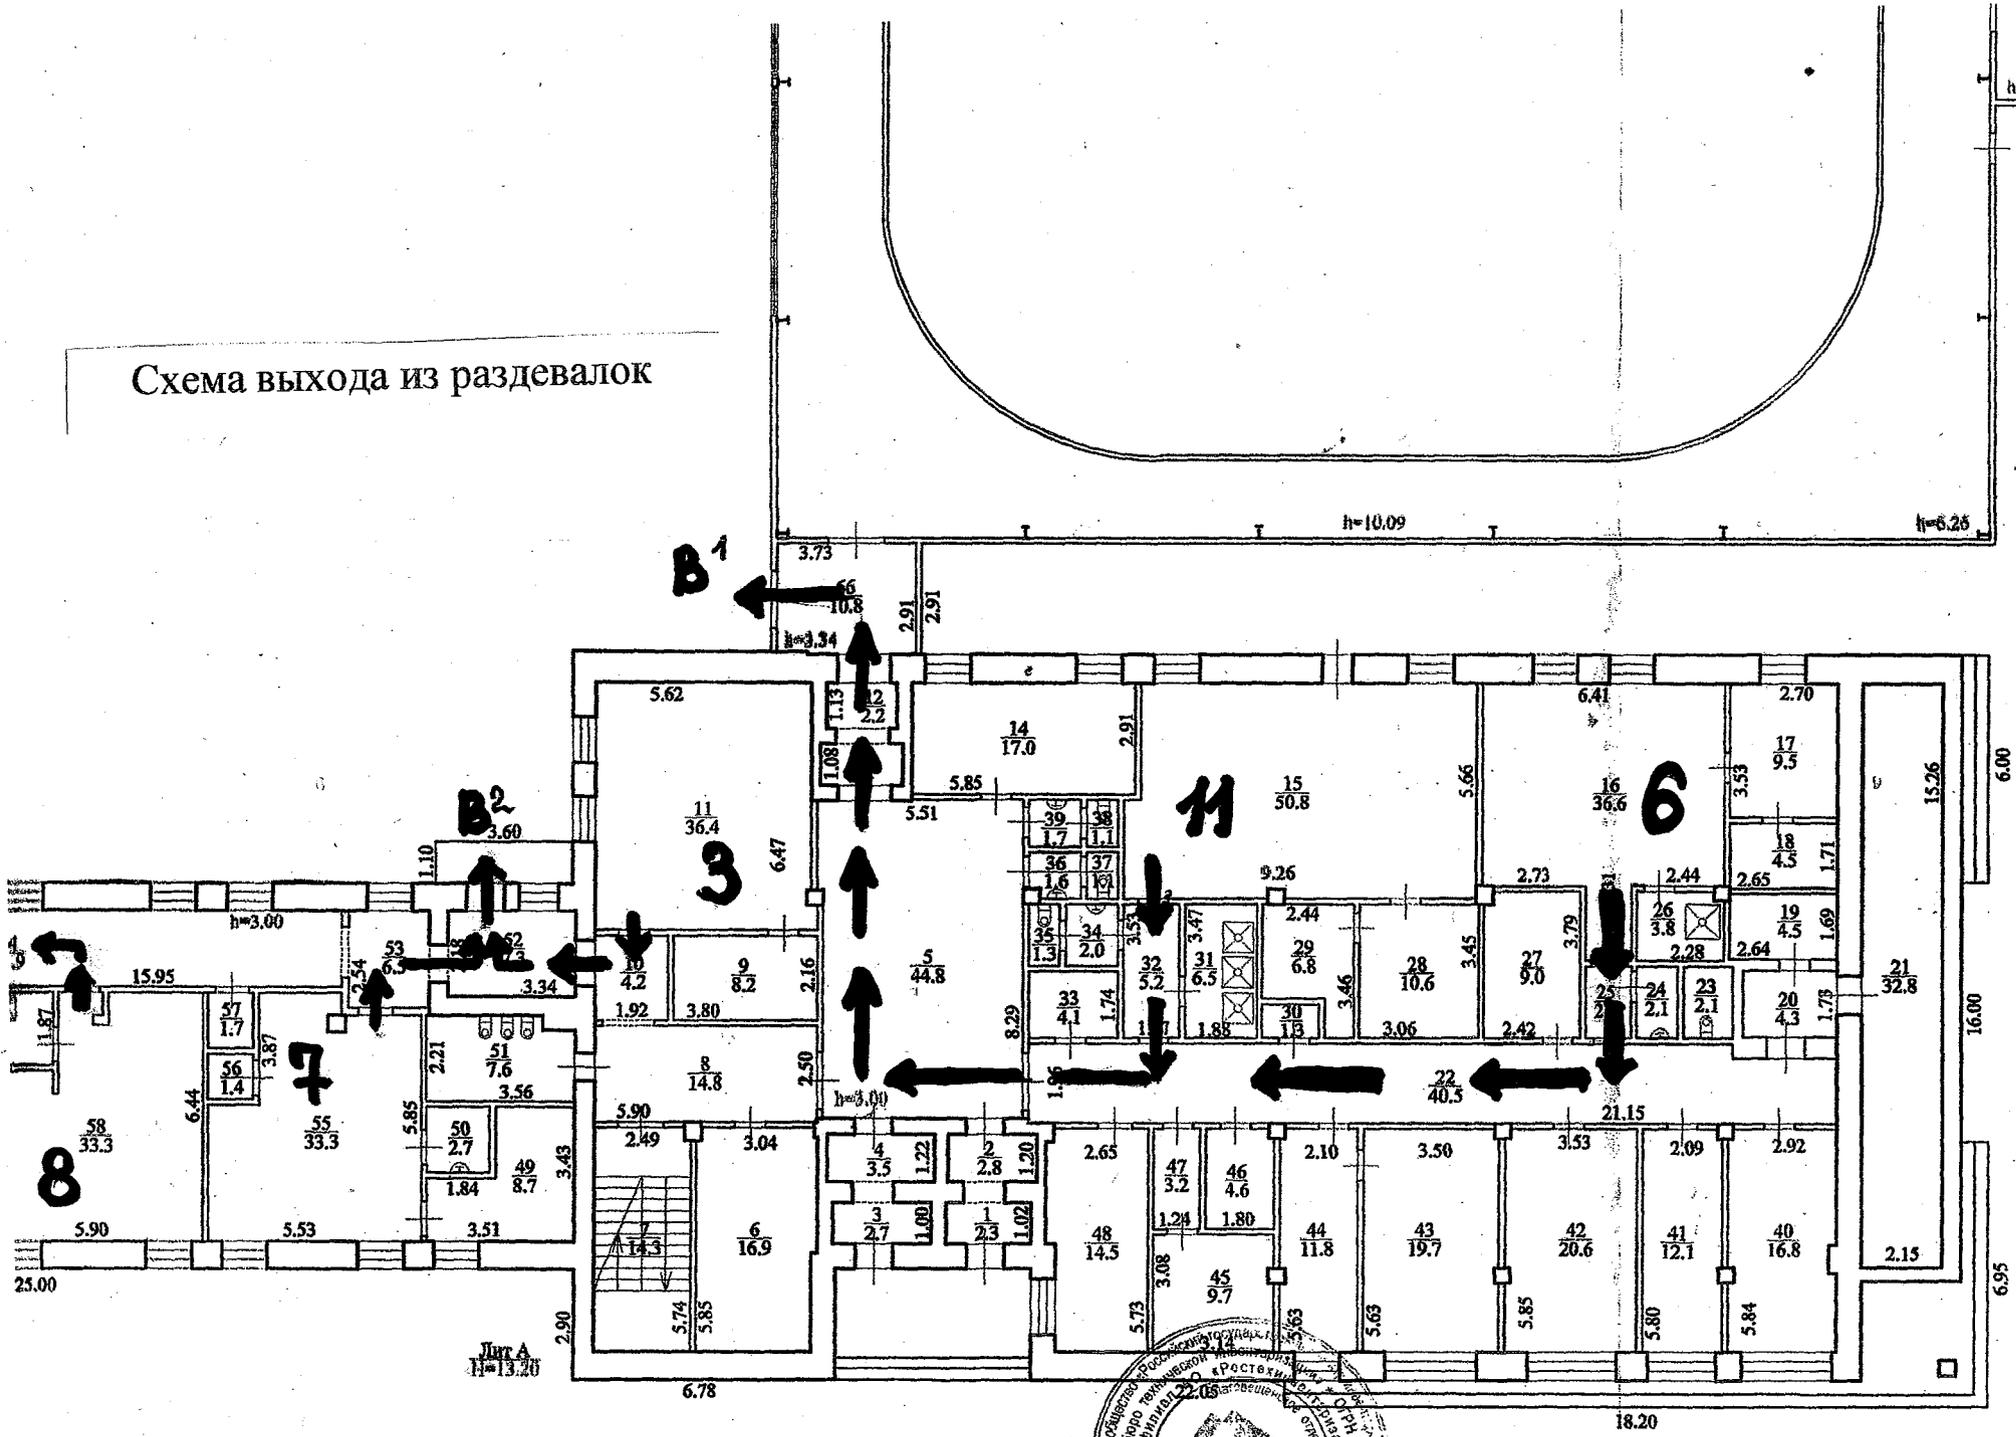

Благовещенское отделение Амурского филиала АО "Ростехинвентаризация - Федеральное БТИ"

Пояснительный план

# Схема выхода из раздевалок

1 этаж

